



Groningen

Regattaweg 316

Huurprijs: € 1.335,00 /maand



Makelaardij Lefier, nét zo goed Lefier!

Je kent ons vooral als verhuurder van sociale huurwoningen in de gemeenten Emmen, Groningen, Borger -Odoorn en Stadskanaal. Niet gek, want dat is onze belangrijkste taak als woningcorporatie; de reden van ons bestaan.

Heel bewust doen we nog wat meer

Goed om te weten: je kunt bij Lefier ook een huis kopen. Of bouwgrond. Én, we verhuren ook bedrijfsruimten en huurwoningen, die je vanwege de hogere huurprijs geen 'sociale huurwoning' meer mag noemen. De extra inkomsten die we hiermee verdienen, zetten we in om onze huurwoningen goed en betaalbaar te houden. Heel wat mensen profiteren dus rechtstreeks mee van je aankoop of huurovereenkomst. Fijne gedachte toch?

Veel verstand van vastgoed

Als grootste woningcorporatie van Noord Nederland, hebben we enorm veel kennis en ervaring in huis. Over woongenot, goed en veilig onderhoud, verduurzaming, renovatie, de bouwkundige en 'sfeergevoelige' kwaliteiten van een huis. Over de fijnste plekken om te wonen of werken, in ons deel van Groningen en Drenthe. Doe er je voordeel mee, als klant van Makelaardij Lefier.

Lefier is betrokken bij prettig wonen in een leefbare samenleving en heeft geen winstoogmerk. Daarom mag je ook als koper of zakelijk huurder rekenen op een nette prijs en professioneel maatwerk.

Zodat jij straks goed zit!

Lefier: de ideale verhuurder!

Waarom huren in de vrije sector bij Lefier? Hieronder ziet u alle voordelen op een rij:

- Divers aanbod: gezinswoningen en appartementen, bestaande bouw en nieuwbouw, in diverse prijsklassen en op diverse locaties. Kortom, voor elk wat wils!
- Bij Lefier zijn er meestal geen wachttijden voor de vrije sector. U bent vaak direct aan de beurt.
- Goede woningen: de woningen zijn altijd goed onderhouden en zijn schoon, heel en veilig. De woningen worden netjes opgeleverd en u kunt er zo in!
- Voordelig huren: Lefier verhuurt betaalbare woningen voor een eerlijke prijs.
- Bij Lefier betaalt u geen inschrijfkosten, administratiekosten of borg.
- Wilt u gestoffeerd of gemeubileerd huren? In overleg is het mogelijk, tegen een geringe meerprijs.
- Lefier biedt diverse maatwerkoplossingen. Heeft u specifieke wensen of komt u er niet helemaal uit? Lefier denkt met u mee en helpt u graag!
- Betrouwbare verhuurder: als wooncorporatie is Lefier een betrouwbare partij om zaken mee te doen.





Beschrijving van de woning

LUXE APPARTEMENT + 7e WOONLAAG + UITZICHT RICHTING DE STAD + 3
SLAAPKAMERS + 106 M2 WOONOPPERVLAKTE

De in 2010 opgeleverde Tasmantoren biedt maximaal wooncomfort en is optimaal geïsoleerd. Alle appartementen zijn voorzien van vloerverwarming die tevens koelt in de zomer. Elk appartement heeft een eigen parkeerplaats en daarnaast is er voldoende parkeergelegenheid in de directe omgeving.

Het wooncomfort gaat verder dan alleen het eigen appartement! In het complex is een zwembad, sauna en fitness gevestigd waarvan de bewoners gebruik kunnen maken.

De indeling van het appartement is als volgt
Entree, hal, toilet, berging, badkamer voorzien van toilet, wastafel, bad en douche, 3 slaapkamers, lichte woonkamer met open keuken.



Bijzonderheden:

- vloerverwarming (koeling in de zomer);
- intelligent ventilatiesysteem;
- huismeester aanwezig;
- gedeelde tuin;
- bij de woning hoort een eigen parkeerplaats.

De huurprijs voor deze woning is inclusief parkeerplaats en servicekosten.
Huidige huurder heeft raambekleding en laminaatvloer ter overname.
De woning is per begin begin januari 2025 beschikbaar.

(Reageren op deze woning kan tot)

Potentiële huurders worden vooraf gecheckt op de volgende onderdelen:

Identiteitscontrole.

- Deze check betreft de controle van uw legitimatiebewijs en een toets van persoons- en adresgegevens.
- De huurder dient zelf bij de bezichtiging aanwezig te zijn.
- Bij oplevering van de woningen dienen alle huurders aanwezig te zijn en zich te identificeren met het originele document.

- Inkomenstoets.
- Om voor een woning in aanmerking te komen dient uw bruto maandinkomen minimaal 4 keer de maandhuur bedragen.
- Eventueel kan een lager inkomen gecompenseerd worden door voldoende vermogen. Neem hierover vooraf contact op met één van onze makelaars om de mogelijkheden te bespreken.

Wij zullen u vragen om de volgende gegevens in te leveren:

- Salarisstroken van de laatste 3 maanden.
- Recente werkgeversverklaring.
- Inkomensverklaring van de Belastingdienst. Deze kunt u aanvragen met uw DigiD op de site van de belastingdienst.
- Uittreksel basisregistratie personen (BRP), deze kunt u aanvragen bij de gemeente waarin u woont.
- Een verhuurdersverklaring vragen wij als u een woning huurt bij een andere verhuurder- In sommige gevallen vragen wij een kopie van een koopovereenkomst en hypotheek stukken.

Ondernemers

Bent u ondernemer dan vragen wij u om de volgende gegevens in te leveren:

- Bewijs inschrijving kamer van koophandel.
- Accountantsrapporten van de afgelopen twee jaren





- Kopie laatste aanslag inkomens-/vennootschapsbelasting
- De onderneming wordt getoetst op kredietwaardigheid, betaalgedrag, directie en eventuele jaarcijfers van de onderneming.

De voordelen van huren bij ons zijn:

- Geen borg
- Geen administratie- en inschrijfkosten
- In veel gevallen per direct beschikbaar
- Huurders worden zorgvuldig geïnformeerd
- Eigen onderhoudsdienst

Voor de levering van warmte en warm water kunt u uitsluitend een contract afsluiten via Eteck. Tarieven, voorwaarden en meer informatie vindt u op www.eteck.nl.





Overige specificaties

Algemeen

| | |
|------------|----------------|
| Type | Portiekflat |
| Adres | Regattaweg 316 |
| Postcode | 9731 ND |
| Woonplaats | GRONINGEN |

Details

| | |
|----------------------|--------------------|
| Entree op verdieping | 7 |
| Aantal bouwlagen | 1 |
| Inhoud | m ³ |
| Totale woonopp. | 106 m ² |
| Aantal kamers | 4 |
| Aantal slaapkamers | 3 |





Bijzonderheden

| | |
|-------------|----------------------|
| Huurprijs | € 1.335,00 per maand |
| Aanvaarding | In overleg |


Bouwkundig

| | |
|------------------|---|
| Bouwjaar | 2010 |
| Staat binnenkant | Goed |
| Staat buitenkant | Goed |
| Type verwarming | <ul style="list-style-type: none">• vloerverwarming geheel• warmtepomp |
| Type warm water | <ul style="list-style-type: none">• elektrische boiler• zonnecollectoren |
| Type isolatie | <ul style="list-style-type: none">• volledig geïsoleerd |



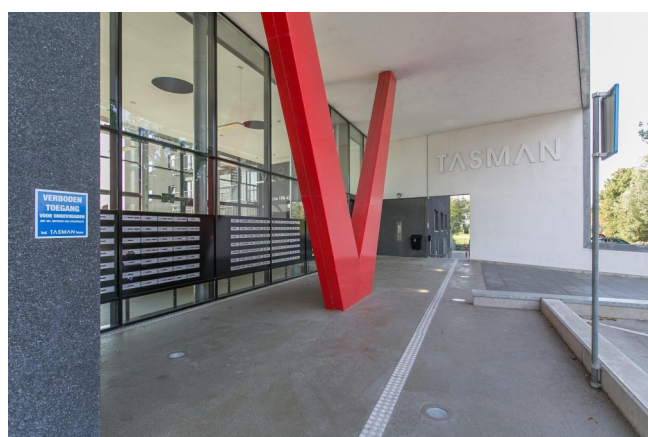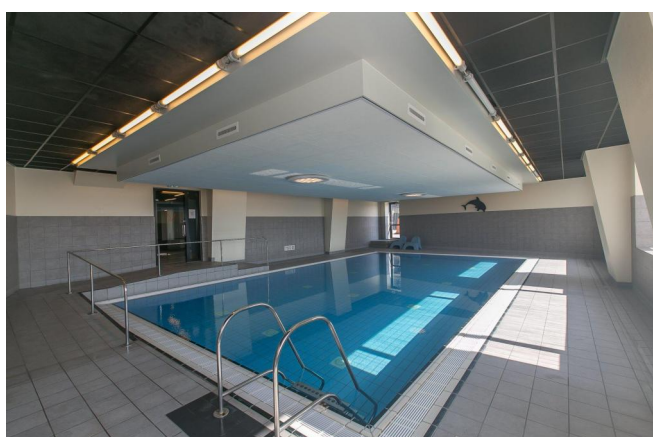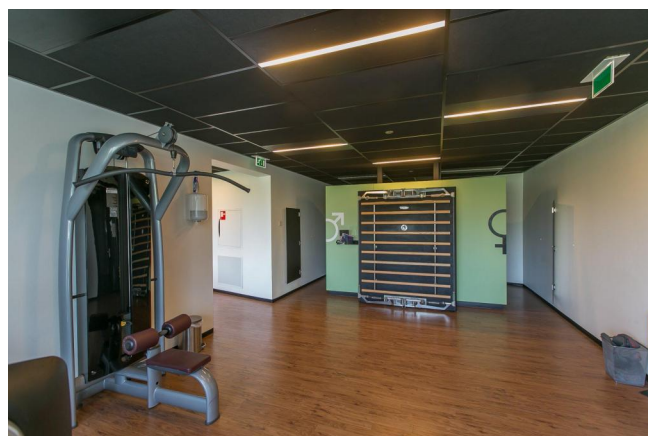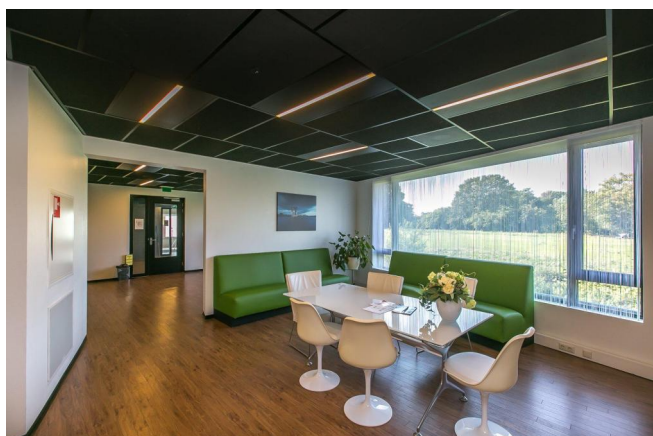



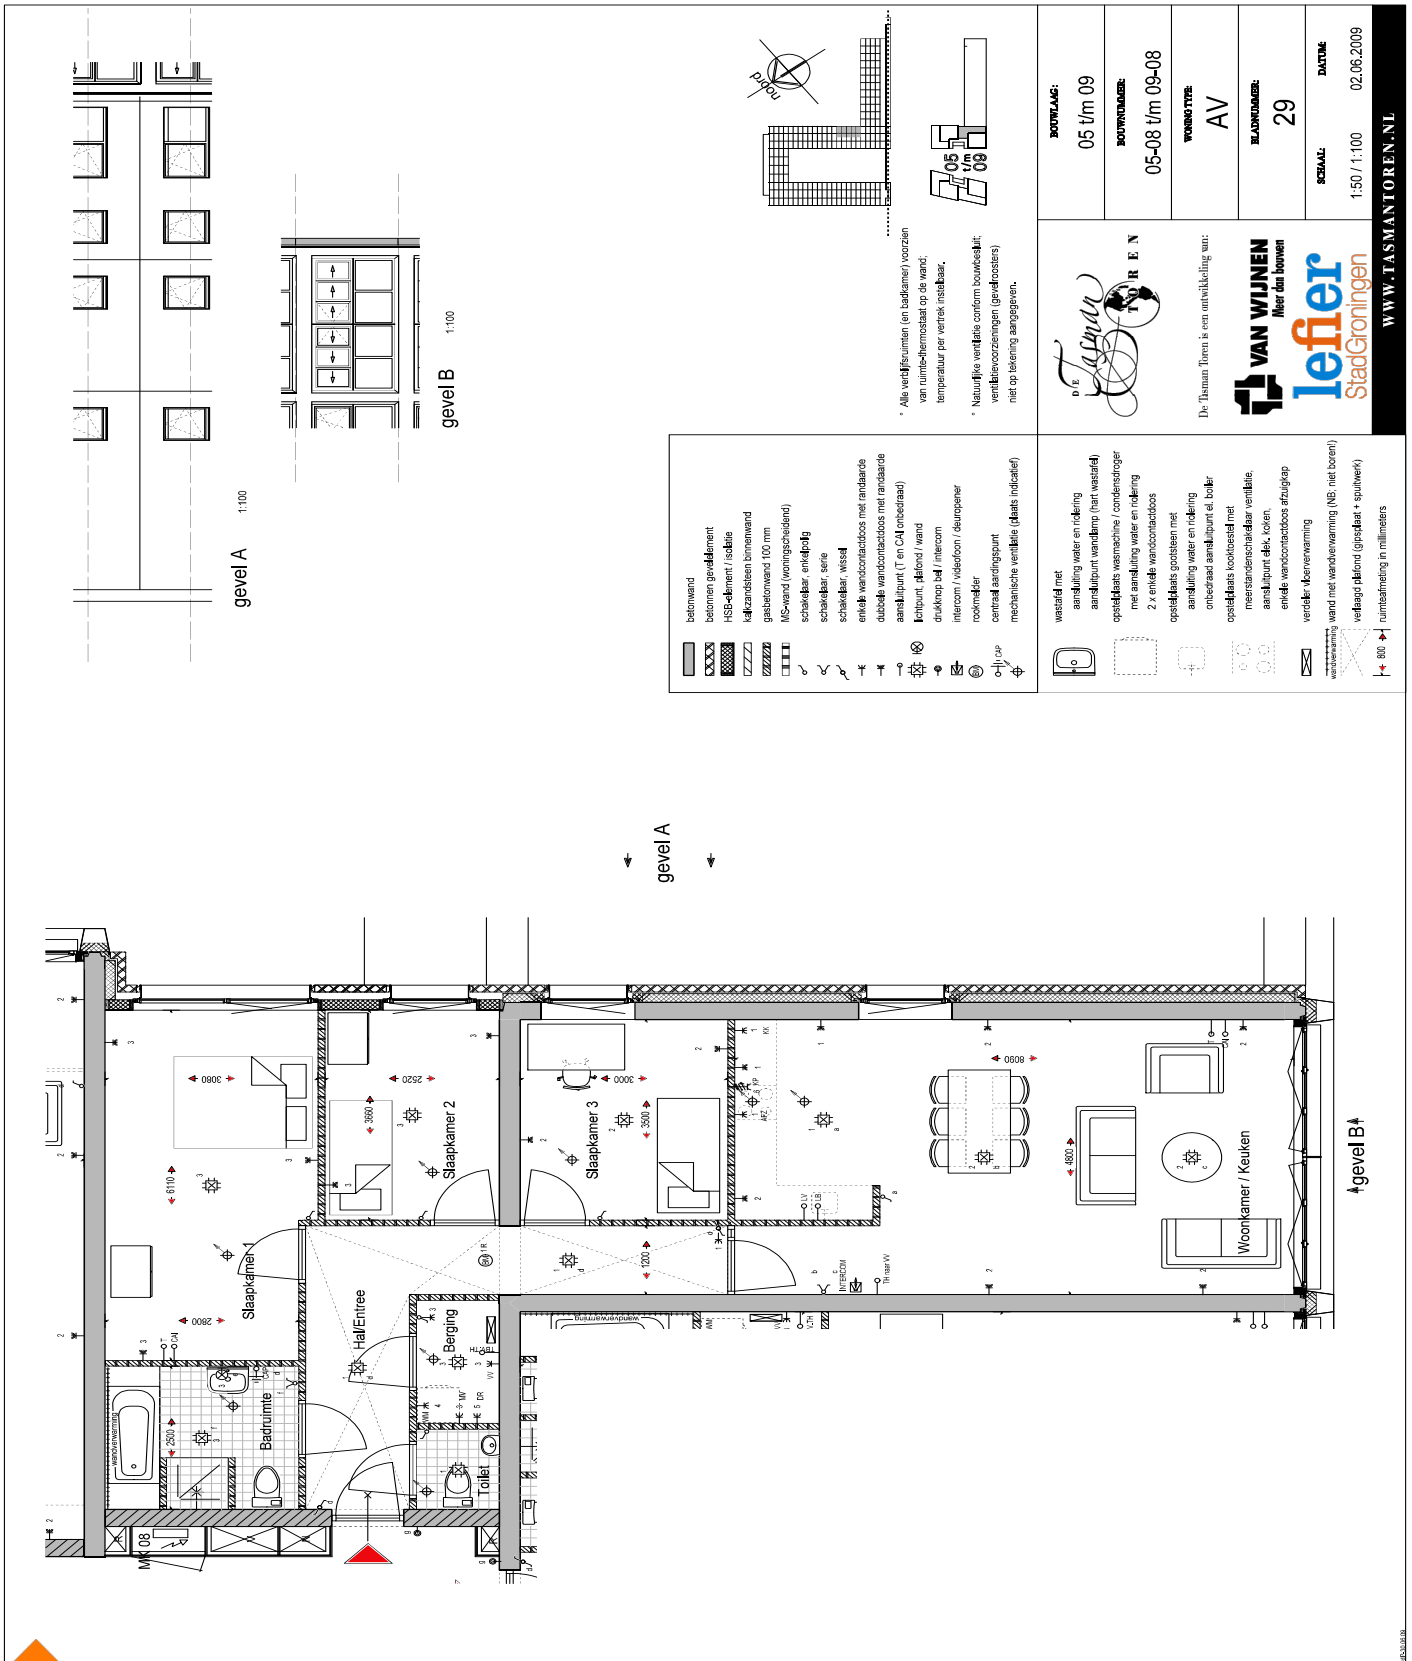

| | |
|---|---|
| betonwand | weerstand met aansluiting water en isolering |
| betonnen geveldelement | aansluitpunt wandlamp (laat wasafval) |
| HSZ-belement / isolatie | opstijfklaas vaatwasser (condensator) met aansluiting water en rookring |
| kalkzandsteen binnenwand | 2 x enkele wandocontactdoos |
| gestrooivand 100 mm | opstijfklaas gootsteen met aansluiting water en rookring |
| MC-wand (woningsscheidend) | onbescraad aansluitpunt of bok |
| schakelaar, enkelpolig | opstijfklaas loofdeksel met meerschakelbaar ventilatie aansluitpunt elek. koken |
| schakelaar, serie | enkele wandocontactdoos afzuigkap |
| schakelaar, wissel | verdelerskerfverwarming |
| enkele wandocontactdoos met randdoos | wand met verwarmingswand met verwarmingswand (NB: niet boren!) |
| dubbele wandocontactdoos niet aandeelde aansluitpunt (T en CAI onbedraad) | verlaagd plafond (gipsplaat + spuitwerk) |
| lichtpunt, plafond / wand | nummers in millimeters |
| drukknop bel / microcom | |
| intercom / videobron / deuropener | |
| rookmelder | |
| centraal aansluitpunt | |
| mechanische ventilatie (dikts indicatief) | |

| | |
|---------------------|-----------------|
| BOVENLAAG: | 05 t/m 09 |
| BOVENDIEPE: | 05-08 t/m 09-08 |
| WONING TYPE: | AV |
| BLADNUMMER: | 29 |
| SCHAAL: | 1:50 / 1:100 |
| DATUM: | 02.06.2009 |

De Tasman Team is een ontwikkelings unit.

WWW.TASMANTOREN.NL


Plattegrond



Aan de plattegronden kunnen geen rechten worden ontleend.
www.proland.nl



Plattegrond

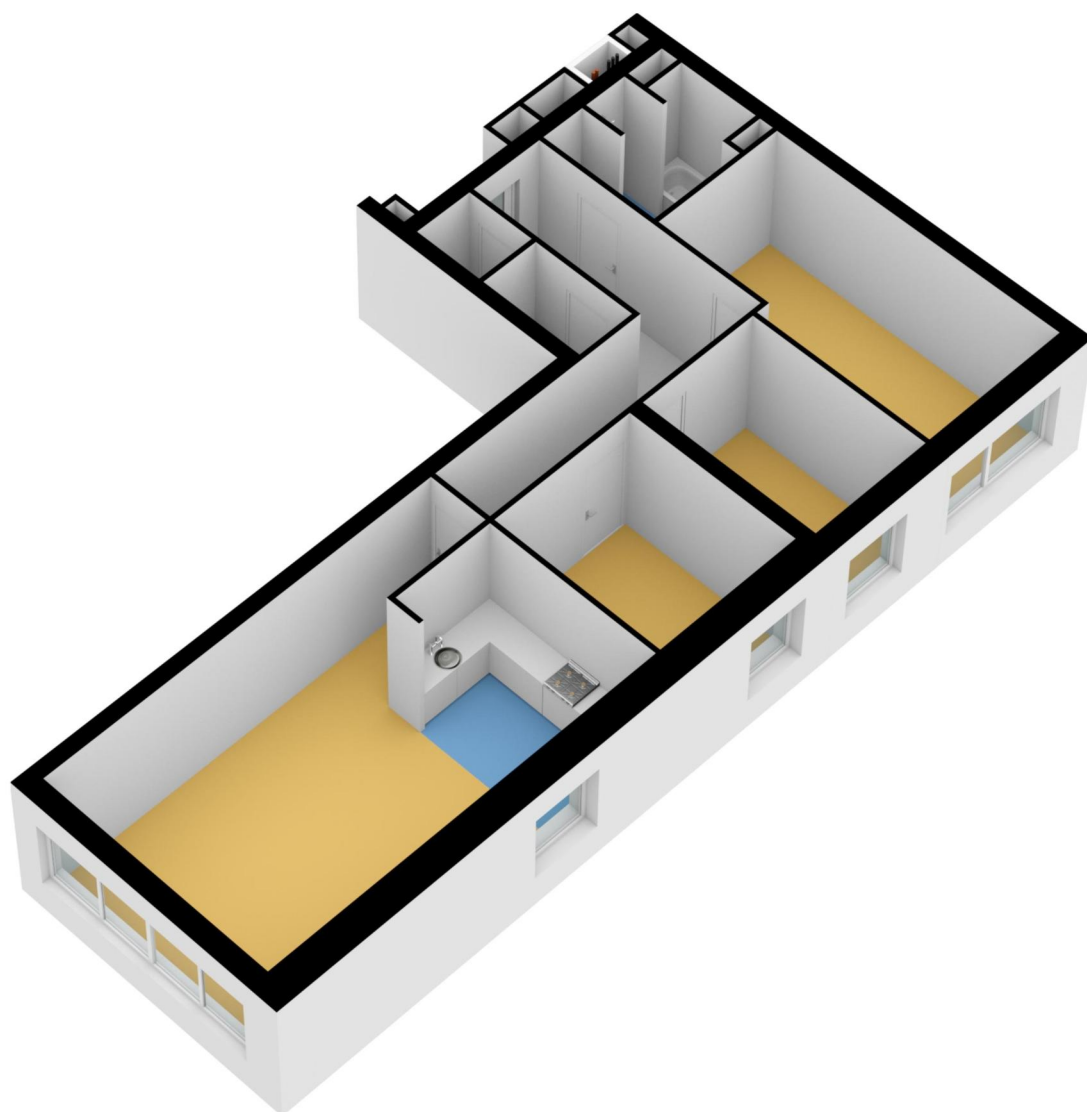



Algemene informatie

Meer informatie, bezichtigen, bieden / inschrijven
Lefier maakt gebruik van makelaarsdiensten van CORPOwonen en de applicatie CORPOflow. Bij de presentatie van dit object zul je CORPOwonen daarom regelmatig tegenkomen en in de communicatie kom je CORPOflow tegen.

Wanneer je meer informatie over het object wenst, kun je rechtstreeks contact opnemen met Lefier op telefoonnummer 088 - 203 30 00 of per mail makelaardij@lefier.nl.

Vrijblijvende aanbieding

De verstrekte informatie is slechts een vrijblijvende aanbieding.

Disclaimer

Tussen het gebruikte beeldmateriaal kunnen zogenaamde 'artist impressions' gebruikt zijn om een indruk te geven van mogelijkheden. Deze indruk hoeft niet overeen te komen met de werkelijkheid. Bij het vermelden van formaten in teksten of op tekeningen kan de maatvoering afwijken van de werkelijkheid. Alle verstrekte informatie is samengesteld om een belangstellende een goed beeld van een object te kunnen geven. Als de informatie onvolledig of onjuist is, kunnen hier geen rechten aan worden ontleend.





makelaardij lefier

Lefier is vooral bekend als verhuurder van sociale huurwoningen, maar is ook helemaal thuis in verkoop van vastgoed. We verkopen soms ex-huurwoningen op de vrije markt. Dat doen we als de huurder de huur heeft opgezegd. Meestal gaat het dan om huizen, die heel geschikt zijn als betaalbare starterswoning. En af en toe verkopen we ook nieuwbouw. Daarnaast verhuren we ook vele bergingen en parkeerplaatsen én bedrijfsruimten.

Kijk voor ons actuele aanbod op www.lefier.nl/makelaardij

088 - 203 30 00 | www.lefier.nl

 facebook.com/Lefierwonen 
twitter.com/Lefier_wonen

